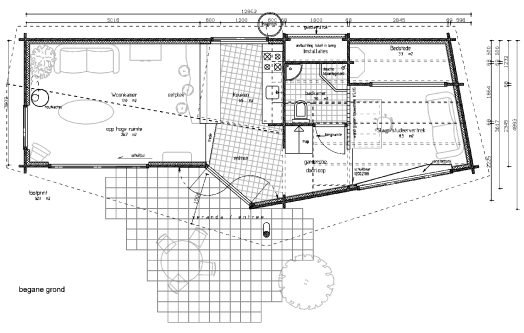

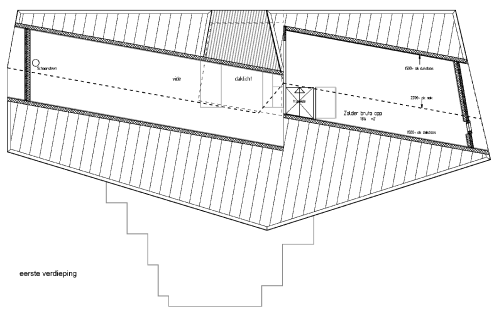

Troost & Rutjes
Architectuur
Projectbegeleiding
Tuinontwerp
Interieur

Barlinka Dorgelo
Zwolle
Eigen Vacantiehuis
Delfsen
0311
Bouw

Troost & Rutjes
Ordrechtsedaal 31
3551GM Utrecht

T. (030)
F. (030) 2228373
M. (06) 30061331

paulrutjes@yahoo.com
Bank: 64.23.00.973
t.n.v. Troost en Rutjes

Architect SBA reg. nr. 1.990/01.006

1:50
plattegronden
en langsdoorsnede
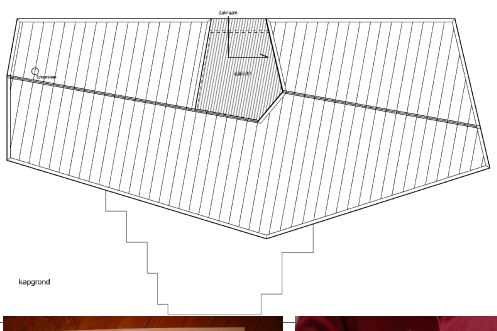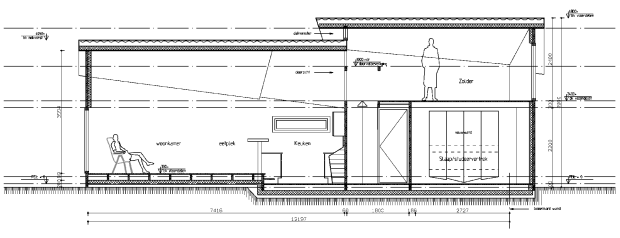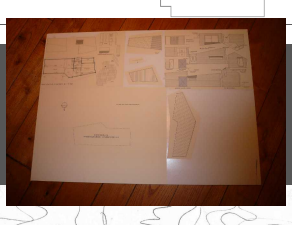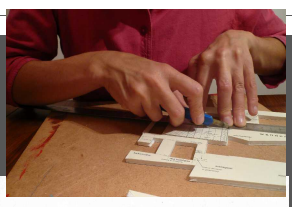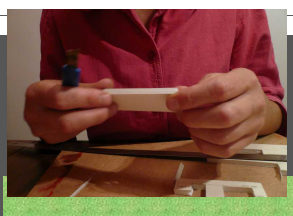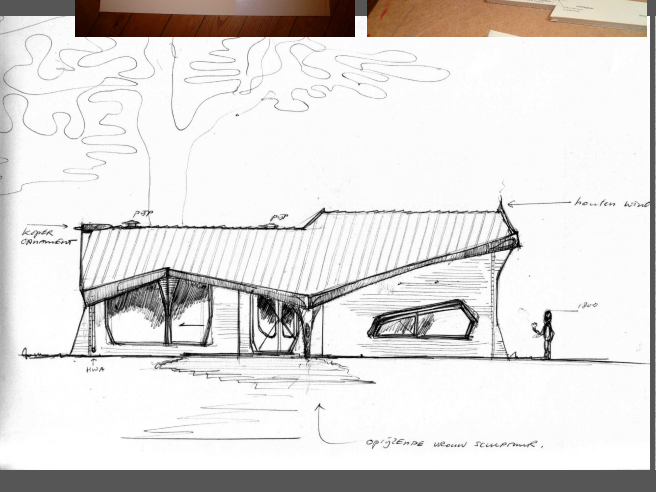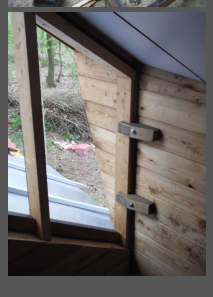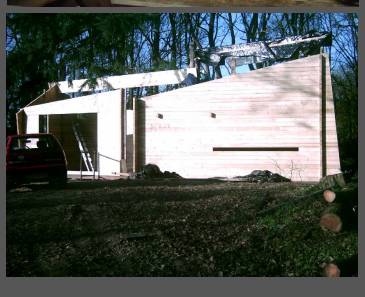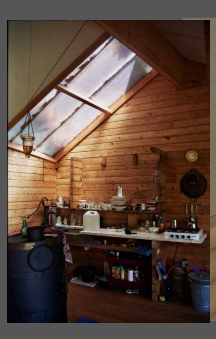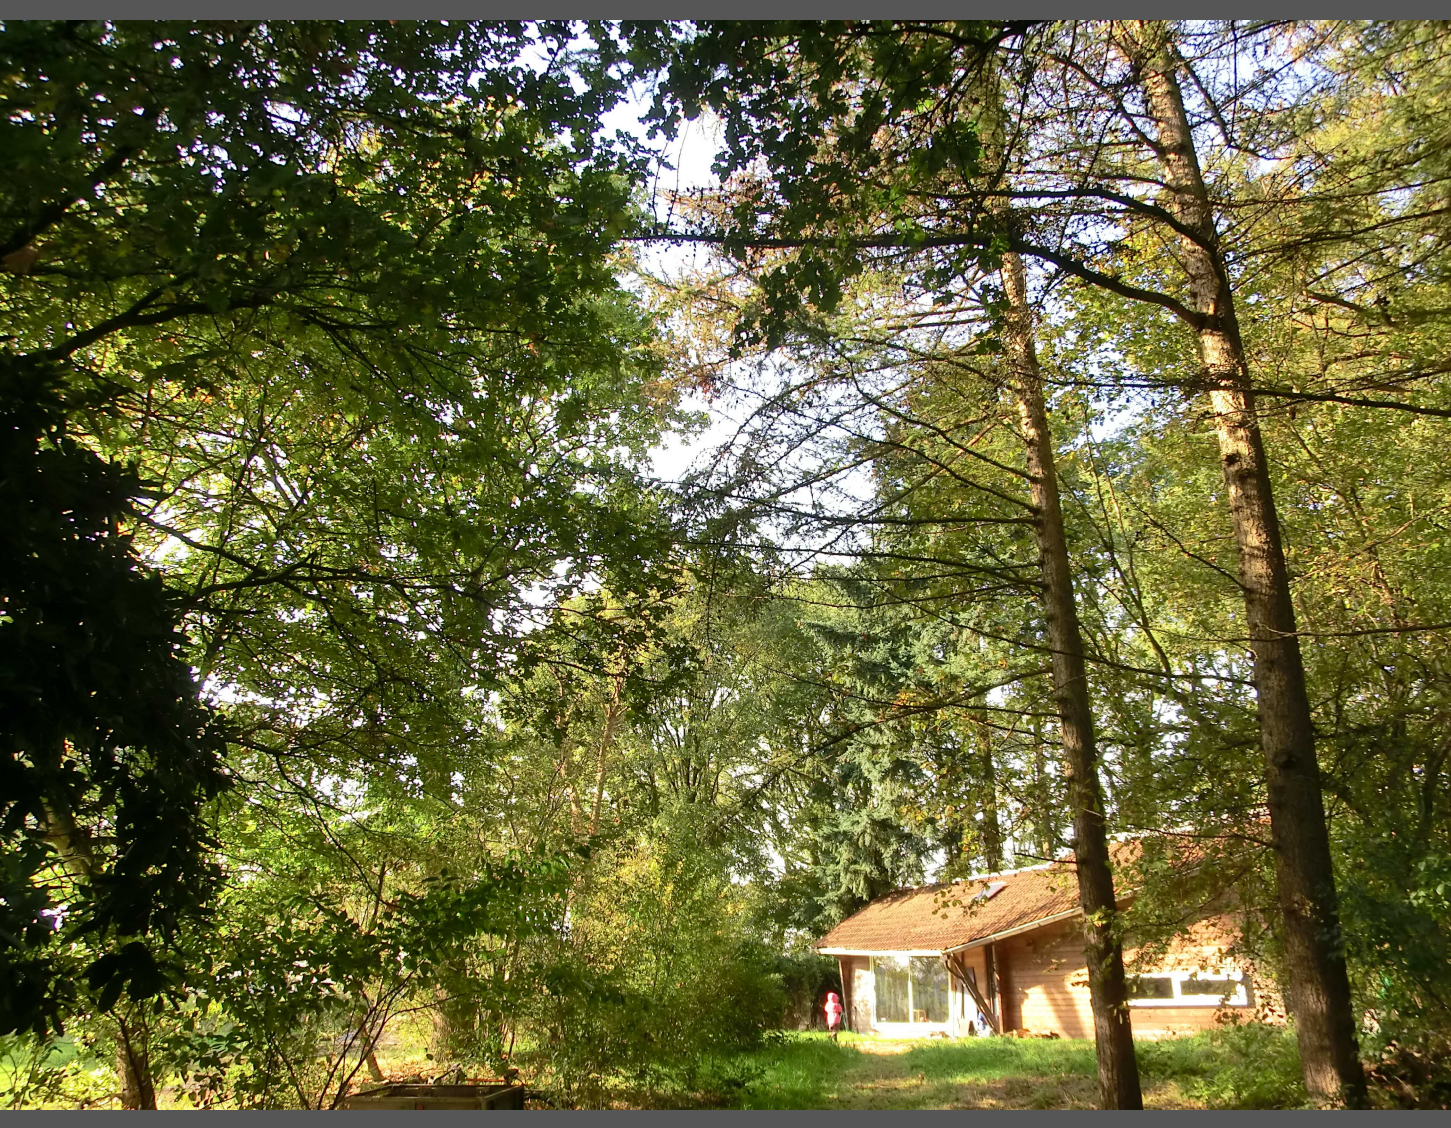
BO- 01